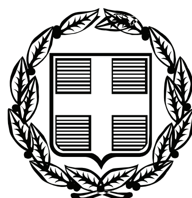


ΕΦΗΜΕΡΙΣ ΤΗΣ ΚΥΒΕΡΝΗΣΕΩΣ

ΤΗΣ ΕΛΛΗΝΙΚΗΣ ΔΗΜΟΚΡΑΤΙΑΣ

ΤΕΥΧΟΣ ΤΕΤΑΡΤΟ **Αρ. Φύλλου 287**

7 Ιουνίου 2010

ΠΕΡΙΕΧΟΜΕΝΑ

ΑΠΟΦΑΣΕΙΣ

ΑΠΟΦΑΣΕΙΣ

Αριθμ. 18542/2008 (1)

Κήρυξη ως αναδασωτέων δάσους και δασικής έκτασης 11.280,00 τ.μ. συνολικά, σε τμήμα των υπ' αριθμ. 1400, 1402 και 1403 τεμαχίων, αγροκτήματος Σκαλωτής, στη θέση «Λοχαγού Γιαννόπουλου», περιοχής Κοινότητας (Δ.Δ.) Σιδηρονέρου, του Ν. Δράμας».

Η ΓΕΝΙΚΗ ΓΡΑΜΜΑΤΕΑΣ
ΠΕΡΙΦΕΡΕΙΑΣ ΑΝΑΤΟΛΙΚΗ ΜΑΚΕΔΟΝΙΑΣ - ΘΡΑΚΗΣ

Έχοντας υπόψη:

1. Τις διατάξεις του αρ. 117, παρ. 3, του Συντάγματος της Χώρας.

2. Τις διατάξεις του Ν. 998/79, «Περί προστασίας δασών και δασικών εκτάσεων εν γένει εκτάσεων της χώρας» και ειδικότερα των αρ. 38 και 41 αυτού, σε συνδυασμό με αυτές του Ν. 3208/2003, αρ. 1, παρ. 15 «Προστασία δασικών οικοσυστημάτων, κατάρτιση δασολογίου κ.λπ.».

3. Τις διατάξεις του Ν. 3200/1955 «περί διοικητικής αποκέντρωσης της χώρας».

4. Τις υπ' αριθμ. 160417/1180/9-7-1980 και 182447/3049/24.9.1980 δγες του Υπ. Γεωργίας.

5. Την υπ' αριθμ. 2439/16-4-2009 (ΦΕΚ/Β΄/6-5-2009) απόφαση του Γενικού Γραμματέα Περιφέρειας Ανατολικής Μακεδονίας Θράκης «περί εξουσιοδότησης προς υπογραφή «Με εντολή Γενικού Γραμματέα» αποφάσεων, εγγράφων και άλλων πράξεων στον Γενικό Διευθυντή, στους Προϊσταμένους Διευθύνσεων, Τμημάτων και Γραφείων των Υπηρεσιών της Περιφέρειας Ανατολικής Μακεδονίας και Θράκης».

6. Την υπ' αριθμ. 1133/8-3-2010 αναφορά του Δασαρχείου Δράμας με τα επισυναπτόμενα σ' αυτήν τοπογραφικά διαγράμματα (εις 4πλούν).

7. Την υπ' αριθμ. ΔΙΔΣ703/8-3-2010 σύμφωνη γνώμη της Δ/νσης Δασών Ν. Δράμας.

8. Το υπ' αριθμ. 13355/1490/16-3-2010 έγγραφό μας.

9. Το υπ' αριθμ. ΔΙΔΣ821/30-3-2010 έγγραφο της Δ/νσης Δασών Ν. Δράμας, αποφασίζουμε:

Κηρύσσουμε ως αναδασωτέα-λόγω παράνομης εκχέρσωσης-την επιφάνεια δάσους και δασικής έκτασης, συνολικού εμβαδού 11.280,00 τ.μ., σε τμήμα των υπ' αριθ. 1400, 1402 και 1403 τεμαχίων, αγροκτήματος Σκαλωτής, στη θέση «Λοχαγού Γιαννόπουλου», περιοχής Κοινότητας (Δ.Δ.) Σιδηρονέρου, του Ν. Δράμας.

Η ανωτέρω έκταση απεικονίζεται με πράσινη διαγράμμιση στο επισυναπτόμενο τοπογραφικό διάγραμμα, κλίμακας 1:3.000, το οποίο και αποτελεί αναπόσπαστο τμήμα της παρούσας και συνορεύει:

Ανατολικά: Με Δάσος.
Δυτικά: Με Δάσος.
Βόρεια: Με Δάσος.
Νότια: Με Δάσος

Οι κύριοι σκοποί της κήρυξης της παραπάνω έκτασης ως αναδασωτέας είναι η διατήρηση του δασικού της χαρακτήρα, ο αποκλεισμός διάθεσης της για οποιαδήποτε άλλη χρήση καθώς και η αποκατάσταση της καταστραφείσας από την παράνομη εκχέρσωση-δασικής βλάστησης, η οποία αποτελούνταν από δασικά είδη κωνοφόρων και οξιάς και η οποία θα πραγματοποιηθεί με φυσικό τρόπο.

Η απόφαση αυτή να δημοσιευθεί στην Εφημερίδα της Κυβερνήσεως.

Καβάλα, 22 Απριλίου 2010

Με εντολή Γενικής Γραμματέως Περιφέρειας
Ο Προϊστάμενος Διεύθυνσης κ.α.α.
Ο Αναπληρωτής Προϊσταμένου Γενικής Διεύθυνσης
ΚΩΝΣΤΑΝΤΙΝΟΣ ΚΑΛΟΥΔΗΣ

ΕΛΛΗΝΙΚΗ ΔΗΜΟΚΡΑΤΙΑ
ΠΕΡΙΦΕΡΕΙΑ
ΑΝΑΤ. ΜΑΚΕΔΟΝΙΑΣ & ΘΡΑΚΗΣ
ΓΕΝΙΚΗ Δ/ΝΣΗ ΠΕΡΙΦΕΡΕΙΑΣ
Δ/ΝΣΗ ΔΑΣΩΝ ΠΕΡΙΦΕΡΕΙΑΣ
Δ/ΝΣΗ ΔΑΣΩΝ ΔΡΑΜΑΣ
ΔΑΣΑΡΧΕΙΟ ΔΡΑΜΑΣ


ΑΝΗΚΕΙ ΣΤΗΝ υπ' αριθμ. 185421/2028/2010 ΑΠΟΦΑΣΗ
ΤΗΣ Δ/ΝΣΗΣ ΔΑΣΩΝ ΠΕΡΙΦΕΡΕΙΑΣ
ΑΝΑΤΟΛΙΚΗΣ ΜΑΚΕΔΟΝΙΑΣ & ΘΡΑΚΗΣ

Κήρυξη ως αναδασωτέου δάσους και δασικής έκτασης, τμήμα των αριθμ. 1400, 1402 και 1403 τεμαχίων αγροκτήματος Σκαλωτής, συνολικού εμβαδού 11.280 τ.μ στη θέση «Λοχαγού Γιαννόπουλου» Κοινότητας Σιδηρονέρου - Νομού Δράμας.




ΤΟΠΟΓΡΑΦΙΚΟ ΔΙΑΓΡΑΜΜΑ
ΚΛΙΜΑΚΑ 1:3000

Έκταση προς κήρυξη:

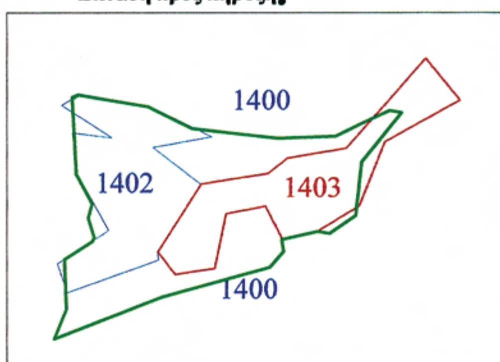

ΠΡΟΣΑΝΑΤΟΛΙΣΤΙΚΟ ΑΠΟΣΠΑΣΜΑ ΧΑΡΤΗ Γ.Υ.Σ
Φ.Χ 1:50000 ΜΕΣΟΧΩΡΙ
ΚΛΙΜΑΚΑ 1:10000

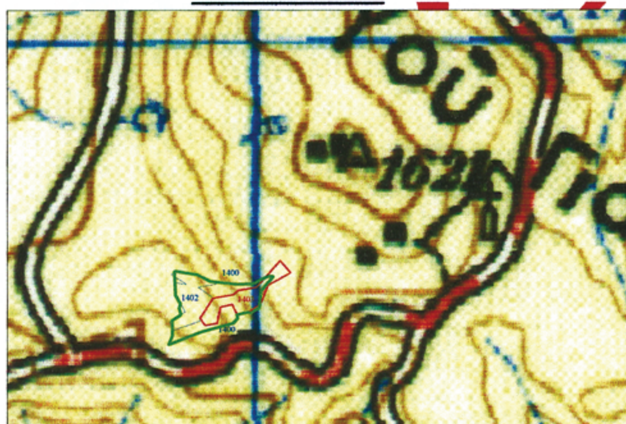

Σύστημα ΕΓΣΑ '87
Συντεταγμένες κορυφών

ΕΜΒΑΔΟΝ ΕΚΧΕΡΣΩΜΕΝΗΣ ΕΚΤΑΣΗΣ = 11.280 τ.μ

X=524796 Y=4587849	
X=524795 Y=4587874	X=524958 Y=4587949
X=524809 Y=4587883	X=524964 Y=4587948
X=524810 Y=4587885	X=524956 Y=4587938
X=524807 Y=4587895	X=524944 Y=4587923
X=524809 Y=4587902	X=524941 Y=4587896
X=524801 Y=4587917	X=524928 Y=4587887
X=524799 Y=4587955	X=524922 Y=4587888
X=524802 Y=4587957	X=524904 Y=4587884
X=524837 Y=4587951	X=524905 Y=4587878
X=524859 Y=4587940	X=524898 Y=4587870
X=524902 Y=4587935	X=524844 Y=4587855
X=524931 Y=4587936	X=524790 Y=4587834
X=524949 Y=4587945	

Δράμα 08 -03- 2010
Ο Συντάκτης

Αλέξανδρος Τσαούσης
Δασολόγος με Β' βαθμό

ΘΕΩΡΗΘΗΚΕ
Δράμα 08 -03- 2010
Ο Δασάρχης Δράμας

Ανδρέας Τσίγγης
Δασολόγος με Α' βαθμό

ΕΛΕΓΧΘΗΚΕ
Δράμα 8 - 3 - 2010
Ο Δ/ντής Δασών Δράμας
α.α

Σύρτα Ηρώ
Δασολόγος με Α' βαθμό

ΕΓΚΡΙΝΕΤΑΙ
Κομοτηνή 22 -4 - 2010
Ο Δ/ντής Δασών Περιφέρειας
α.α.

Δημήτριος Παπαδόπουλος
Δασολόγος με Α' βαθμό

ΕΘΝΙΚΟ ΤΥΠΟΓΡΑΦΕΙΟ
Για τεχνικούς λόγους στο σχεδιάγραμμα, έγινε σμίκρυνση, κατά ποσοστό 79%

Αριθμ. 2275/15864 (2)

Κήρυξη ως αναδασωτέας έκτασης 3.429,80 τ.μ. στη θέση «Μυρίχια» περιοχής Δ.Δ. Βρίσας, Δήμου Πολιχνίτου Ν. Λέσβου.

Ο ΓΕΝΙΚΟΣ ΓΡΑΜΜΑΤΕΑΣ
ΠΕΡΙΦΕΡΕΙΑΣ ΒΟΡΕΙΟΥ ΑΙΓΑΙΟΥ

Έχοντας υπόψη:

1. Τον Ν. 3200/55 περί διοικητικής αποκεντρώσεως.

2. Τις διατάξεις του Ν. 532/1970 «περί συμπληρώσεως των διατάξεων περί διοικητικής αποκεντρώσεως».

3. Τον Ν. 2503/97 περί διοίκησης, οργάνωσης, στελέχωσης της Περιφέρειας κ.λπ.

4. Την αριθμ. 264/03-04-01 απόφαση της Γ.Γ.Π.Β.Α. περί μεταβίβασης αρμοδιοτήτων.

5. Τις διατάξεις των άρθρων 24 παρ. 1 και αρ. 117 παρ. 3 του Συντάγματος.

6. Τις διατάξεις του Ν. 998/79 «περί προστασίας των δασών και των δασικών εν γένει εκτάσεων της Χώρας και ειδικότερα τα άρθρα 41 παρ. 1 και 38 παρ. 1».

7. Τις με αρ. 180417/1180/08-07-1980, 182447/3049/24.9.80, 141823/24-02-83 διαταγές του Υπουργείου Γεωργίας.

8. Την από 17-05-2010 Εισήγηση (Εκθεση αυτοψίας - Φωτοερμηνείας) της δασολόγου Λ. Γρημπυλάκου.

9. Την από 17-05-2010 Εισήγηση της δασολόγου Λίνας Γρημπυλάκου με την οποία προτείνεται η κήρυξη ως αναδασωτέας έκτασης εμβαδού 3.429,80 τμ στη θέση «Μυρίχια» του δ.δ. Βρίσας του δήμου Πολιχνίτου Ν. Λέσβου.

Κηρύσσουμε

Αναδασωτέα με σκοπό την αποκατάσταση της δασικής βλάστησης με φυσική αναγέννηση και τη διατήρηση του δασικού χαρακτήρα της εκχερσωθείσας έκτασης δάσους αείφυλλων πλατύφυλλων εμβαδού 3.429,80 τμ που βρίσκεται στη θέση «Μυρίχια» του δ.δ. Βρίσας του δήμου Πολιχνίτου Ν. Λέσβου.

Η έκταση απεικονίζεται στο από Μάιος 2010 τοπογραφικό διάγραμμα κλίμακας 1:2.000, που συντάχθηκε από τη δασολόγο Λίνα Γρημπυλάκου και αποτελεί αναπόσπαστο μέρος της απόφασης αυτής, περιγράφεται με περιμετρικά στοιχεία «1,2,3...13,14-1» και συντεταγμένες κορυφών ΕΓΣΑ 87 του παρακάτω πίνακα και συνορεύει:

- Βόρεια με εκτάσεις με μορφή αγροτική και με αναδασωτέα έκταση
- Ανατολικά με εκτάσεις με μορφή αγροτική
- Νότια με εκτάσεις με μορφή αγροτική και με αναδασωτέα έκταση
- Δυτικά με εκτάσεις με μορφή δάσους και με αναδασωτέα έκταση

ΠΙΝΑΚΑΣ ΣΥΝΤΕΤΑΓΜΕΝΩΝ ΚΟΡΥΦΩΝ ΑΝΑΔΑΣΩΤΕΑΣ ΕΚΤΑΣΗΣ ΣΕ ΕΓΣΑ 87		
α.α.	Χ	Ψ
1	692875,70	4320867,15
2	692855,93	4320865,31
3	692845,32	4320865,31
4	692821,80	4320864,40
5	692806,29	4320864,04
6	692779,38	4320863,93
7	692769,51	4320864,98
8	692762,46	4320865,73
9	692765,65	4320849,70
10	692767,00	4320838,00
11	692784,00	4320839,00
12	692793,00	4320839,00
13	692798,00	4320836,00
14	692876,19	4320827,94

Η απόφαση αυτή να δημοσιευθεί στην Εφημερίδα της Κυβερνήσεως.

Μυτιλήνη, 17 Μαΐου 2010

Με εντολή Γενικού Γραμματέα Περιφέρειας
Ο Αναπληρωτής Διευθυντής Δασών
ΦΩΤΙΟΣ ΚΡΑΛΗΣ

Περιφέρεια Βορείου Αιγαίου
Διεύθυνση Δασών Ν. Λέσβου
Τμήμα Β Προστασίας Δασών

Τοπογραφικό διάγραμμα αναδασωτέας έκτασης στη θέση 'Μυρίχια' δ.δ. Βρίσας δήμου Πολιχνίτου
Απόσπασμα
Φ.Χ. 5740-7 ΓΥΣ 1:5.000
Ανήκει στην αριθμ. 2275/15864/17-05-10 απόφαση του ΓΓΠΒΑ

ΥΠΟΜΝΗΜΑ

Ελληνικό Γεωδαιτικό Σύστημα Αναφοράς (Ε.Γ.Σ.Α 87)
ΚΛΙΜΑΚΑ 1:2000

Αναδασωτέα έκταση (1,2,3...1 3,14-1) με εμβαδόν 3.429,80 τ.μ.

Δρόμος


ΠΙΝΑΚΑΣ ΣΥΝΤΕΤΑΓΜΕΝΩΝ ΚΟΡΥΦΩΝ ΑΝΑΔΑΣΩΤΕΑΣ ΕΚΤΑΣΗΣ ΣΕ ΕΓΣΑ 87

α.α.	Χ	Ψ
1	692875,70	4320867,15
2	692855,93	4320865,31
3	692845,32	4320865,31
4	692821,80	4320864,40
5	692806,29	4320864,04
6	692779,38	4320863,93
7	692769,51	4320864,98
8	692762,46	4320865,73
9	692765,65	4320849,70
10	692767,00	4320838,00
11	692784,00	4320839,00
12	692793,00	4320839,00
13	692798,00	4320836,00
14	692876,19	4320827,94


Μυτιλήνη, Μάιος 2010

Η Συντάκτρια
Λίνα Γρημπυλάκου
Δασολόγος

Θεωρήθηκε
ΕΓΓΠΒΑ
Ο ΑΝΑΠΛΗΡΩΤΗΣ ΔΙΕΥΘΥΝΤΗΣ
ΔΑΣΩΝ Ν. ΛΕΣΒΟΥ
ΦΩΤΙΟΣ ΚΡΑΛΗΣ
ΔΑΣΟΛΟΓΟΣ, MSc

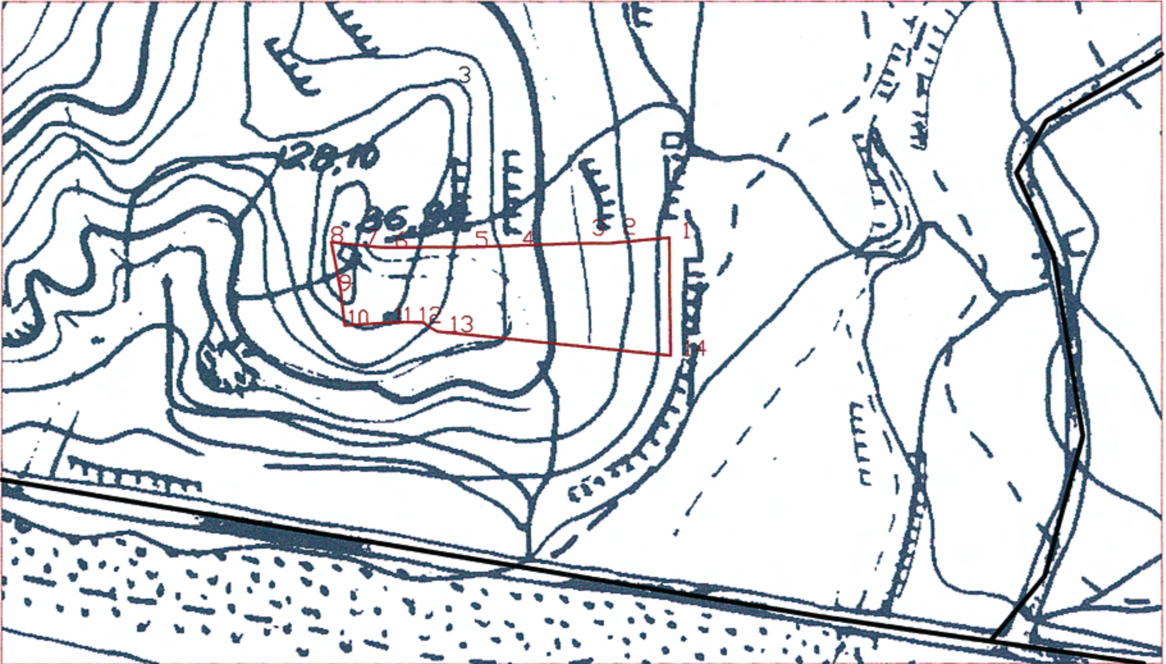

ΧΑΡΤΗΣ ΠΡΟΣΑΝΑΤΟΛΙΣΜΟΥ 1:50.000

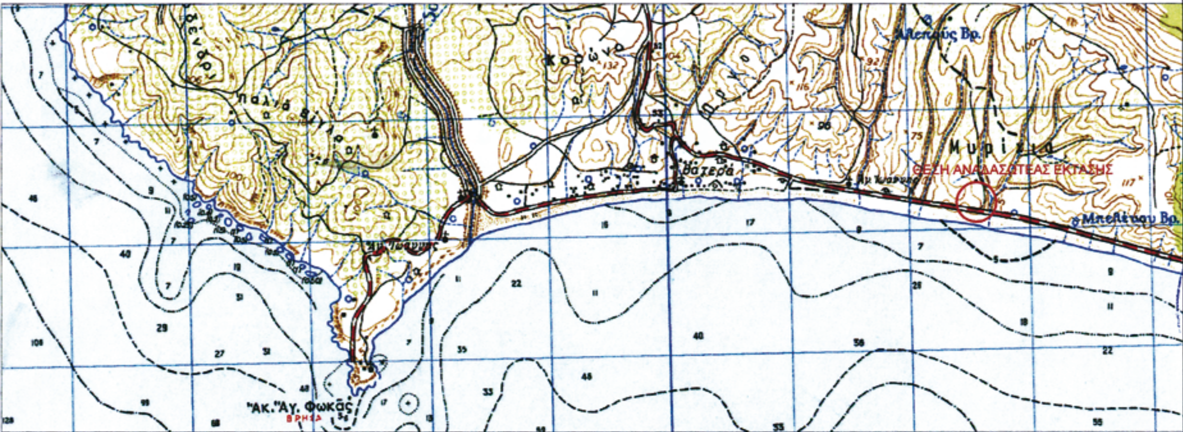

Αριθμ. 3874/617 (3)

Καθορισμός χρήσης γης για την ανέγερση διδακτηρίου Ε.Ε.Ε.Ε.Κ. (Εργαστήριο Ειδικής Επαγγελματικής Εκπαίδευσης και Κατάρτισης) σε Δημόσια Έκταση στη θέση «Βαθροβούνι» Χαλκίδας, Δήμου Χαλκιδέων Ν. Ευβοίας.

Ο ΝΟΜΑΡΧΗΣ ΕΥΒΟΙΑΣ

Έχοντας υπόψη:

1. Τις διατάξεις του Ν. 1512 (ΦΕΚ 4/Α/11-01-1985) και ειδικότερα το άρθρο 3 αυτού.

2. Το Π.Δ. της 6/17-10-1978, ΦΕΚ 538/Δ «Περί καθορισμού των όρων και περιορισμών δομήσεως των γηπέδων των κειμένων εκτός των ρυμοτομικών σχεδίων των πόλεων και εκτός των ορίων των νομίμως υφισταμένων προ του έτους 1923 οικισμών».

3. Το Π.Δ. της 24-5-1985, ΦΕΚ 270/Δ/31-5-85, «Τροποποίηση των όρων και περιορισμών δόμησης των γηπέδων των κειμένων εκτός των ρυμοτομικών σχεδίων των πόλεων και εκτός των ορίων νομίμως υφισταμένων προ του έτους 1923 οικισμών» όπως τροποποιήθηκε και ισχύει.

4. Την 69269/90 ΚΥΑ (ΦΕΚ 678Β/90) για την κατάταξη έργων και δραστηριοτήτων και ειδικότερα τα άρθρα 4,5 και 8.

5. Την εγκύκλιο 30/93 του Υ.ΠΕ.ΧΩ.ΔΕ. (αρ. πρωτ. 78266/4048/09.07.1993) και το υπ' αρ. 80972/5450/17.08.1993 διευκρινιστικό έγγραφο Υ.ΠΕ.ΧΩ.ΔΕ.

6. Τις διατάξεις του Ν. 2218/94 για την ίδρυση της Νομαρχιακής Αυτοδιοίκησης κ.λπ., όπως τροποποιήθηκε και συμπληρώθηκε με το Ν. 2240/94 (ΦΕΚ 153/Α/94).

7. Την 124/1-12-2008 Απόφαση (ΦΕΚ 2722/Β/31-12-2008) Τροποποίηση Οργανισμού Εσωτερικής Οργάνωσης και Λειτουργίας των Υπηρεσιών της Ν.Α. Εύβοιας.

8. Το θεωρημένο από την Δ/νση Αγροτικής Ανάπτυξης Ν.Α. Εύβοιας Τοπογραφικό Διάγραμμα σε κλ.1:5000.

9. Το άρθρο 446 Κώδικα Πολεοδομικής Νομοθεσίας (Π.Δ. 14/27-7-1999 ΦΕΚ 580 Δ΄).

10. Την 66/2009 απόφαση Δημοτικού Συμβουλίου Δήμου Χαλκιδέων.

11. Την 38/10 (6ο Πρακτικό) Απόφαση του Συμβουλίου Χ.Ο.Π. της Ν.Α. Εύβοιας.


12. Το γεγονός ότι από την παρούσα απόφαση δεν προκαλείται δαπάνη σε βάρος του κρατικού προϋπολογισμού και των πιστώσεων του Δήμου Χαλκιδέων, αποφασίζουμε:

Καθορίζουμε χρήση γης για την ανέγερση διδακτηρίου Ε.Ε.Ε.Ε.Κ. (Εργαστήριο Ειδικής Επαγγελματικής Εκπαίδευσης και Κατάρτισης) σε Δημόσια Έκταση στη θέση «Βαθροβούνι» Χαλκίδας, Δήμου Χαλκιδέων Ν. Ευβοίας.

Η απόφαση αυτή να δημοσιευθεί στην Εφημερίδα της Κυβερνήσεως και να ισχύει από την ημερομηνία δημοσίευσής της.

Χαλκίδα, 26 Μαΐου 2010

Ο Νομάρχης
ΘΑΝΑΣΗΣ ΜΠΟΥΡΑΝΤΑΣ

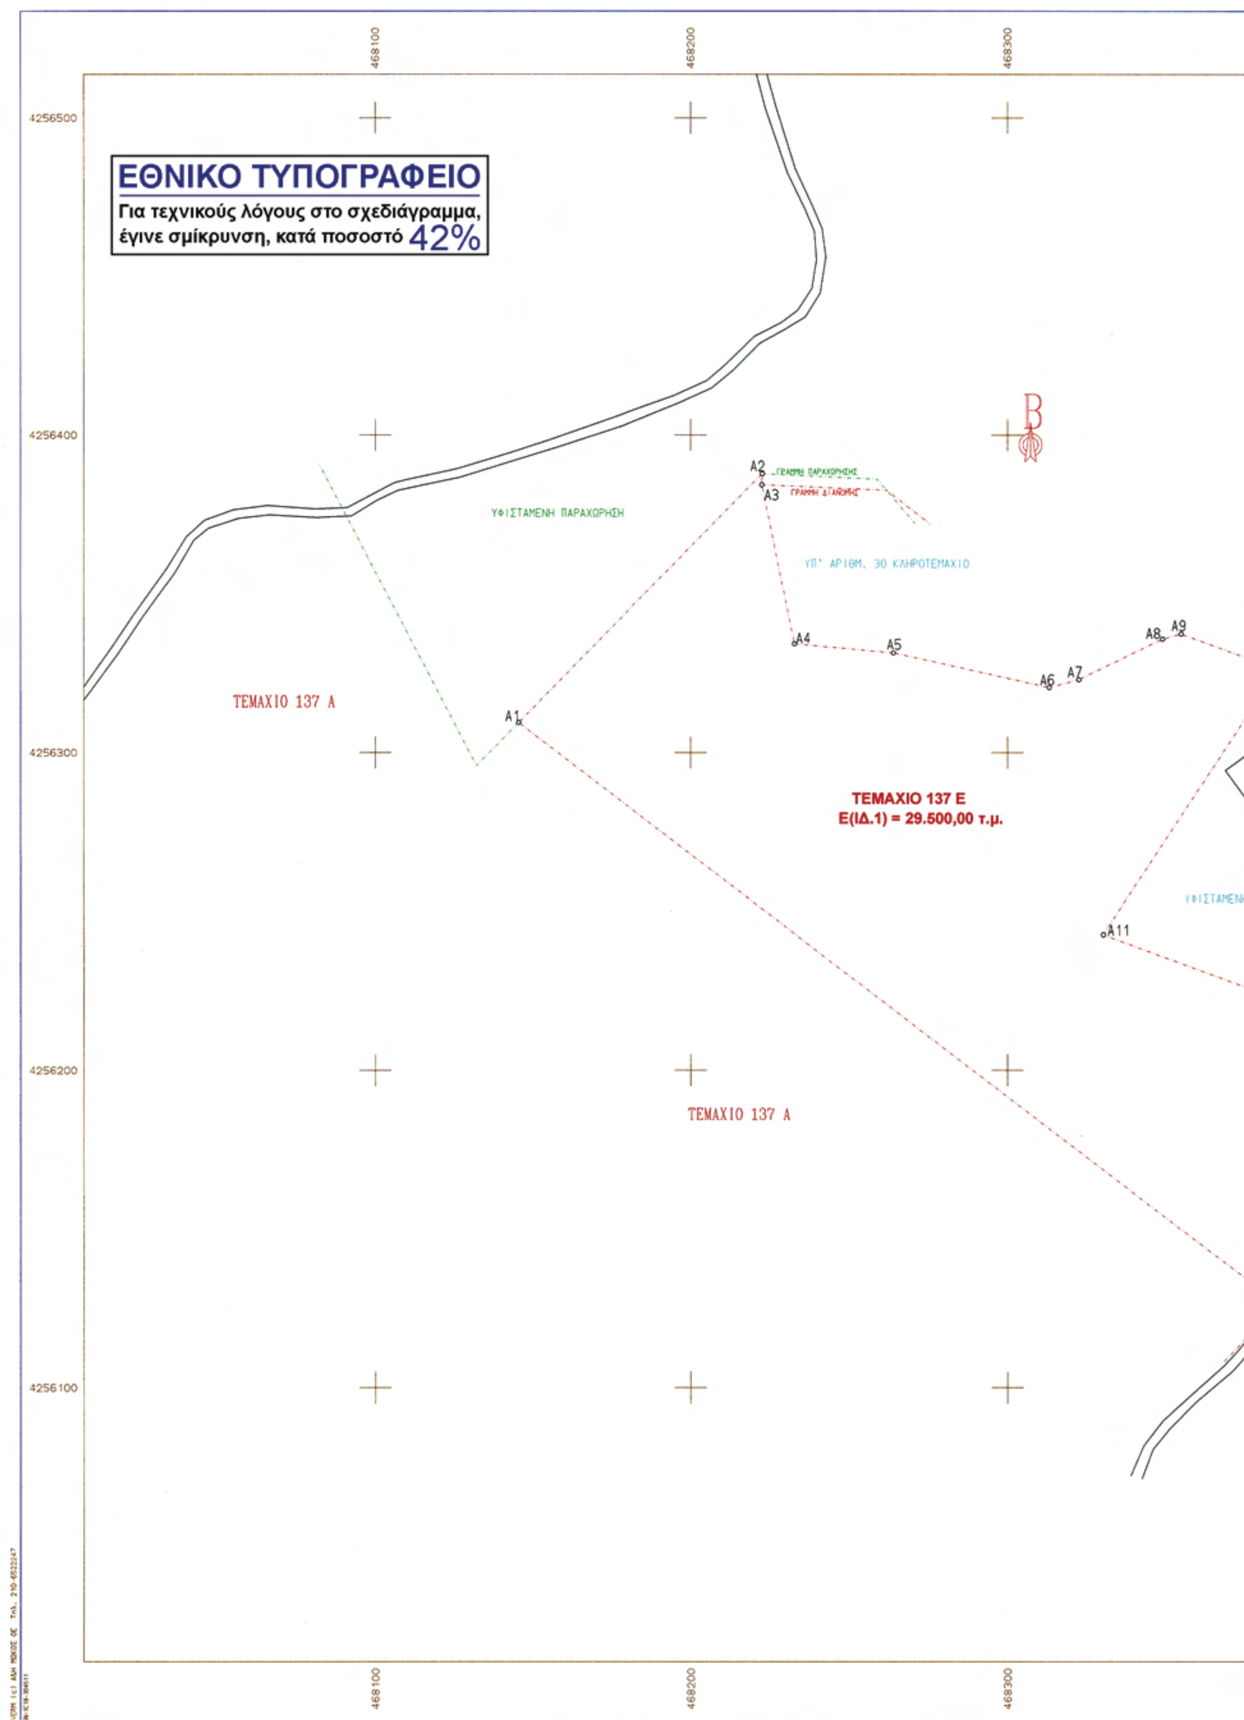

468100
468200
468300
4256500
4256400
4256300
4256200
4256100
ΕΘΝΙΚΟ ΤΥΠΟΓΡΑΦΕΙΟ
Για τεχνικούς λόγους στο σχεδιάγραμμα,
έγινε σμίκρυνση, κατά ποσοστό 42%
ΥΦΙΣΤΑΜΕΝΗ ΠΑΡΑΧΩΡΗΣΗ
ΓΡΑΜΜΗ ΠΑΡΑΧΩΡΗΣΗΣ
ΓΡΑΜΜΗ ΔΙΑΝΟΜΗΣ
ΥΠ' ΑΡΙΘΜ. 30 ΚΛΗΡΟΤΕΜΑΧΙΟ
A1
A2
A3
A4
A5
A6
A7
A8
A9
A11
ΤΕΜΑΧΙΟ 137 Α
ΤΕΜΑΧΙΟ 137 Ε
Ε(ΙΔ.1) = 29.500,00 τ.μ.
ΥΦΙΣΤΑΜΕΝΗ
ΤΕΜΑΧΙΟ 137 Α

468400
468500
4256500
4256400
4256300
4256200
4256100
A10
ΧΩΡΟΣ ΕΕΕΚ
ΕΝΗ ΠΑΡΑΧΩΡΗΣΗ 10110.00 τ.μ.
A12
A13
A14
A15
A16
A17
A18
A19
A20
A21
A22
468400
468500
ΑΡΧΕΙΟ: Τ1.FPL

ΣΥΝΤΕΤΑΓΜΕΝΕΣ ΟΡΙΩΝ

ΣΗΜΕΙΟ	X	Y	ΣΗΜΕΙΟ	X	Y	ΣΗΜΕΙΟ	X	Y
A1	468145.450	4256309.459	A2	468222.662	4256387.809	A3	468222.530	4256384.287
A4	468232.854	4256334.183	A5	468264.086	4256331.320	A6	468313.143	4256320.495
A7	468322.484	4256322.924	A8	468348.881	4256335.705	A9	468354.689	4256337.325
A10	468384.994	4256326.196	A11	468330.205	4256242.541	A12	468440.590	4256202.004
A13	468445.032	4256200.534	A14	468444.353	4256187.061	A15	468442.993	4256177.437
A16	468438.712	4256167.186	A17	468433.301	4256158.221	A18	468424.083	4256149.009
A19	468415.007	4256141.639	A20	468402.893	4256136.015	A21	468392.609	4256131.073
A22	468385.864	4256126.106						

ΙΔ:1 ΣΗΜΕΙΑ:22 ΕΜΒΑΔΟ:29500.00 μ²

A1 A2 A3 A4 A5 A6 A7 A8 A9 A10 A11 A12
A13 A14 A15 A16 A17 A18 A19 A20 A21 A22

ΙΔ:1 ΜΗΚΗ ΠΛΕΥΡΩΝ

ΠΛΕΥΡΑ	ΜΗΚΟΣ	ΠΛΕΥΡΑ	ΜΗΚΟΣ	ΠΛΕΥΡΑ	ΜΗΚΟΣ
A1 - A2	110.00	A2 - A3	3.52	A3 - A4	51.16
A4 - A5	31.36	A5 - A6	50.24	A6 - A7	9.65
A7 - A8	29.33	A8 - A9	6.03	A9 - A10	32.28
A10 - A11	100.00	A11 - A12	117.59	A12 - A13	4.68
A13 - A14	13.49	A14 - A15	9.72	A15 - A16	11.11
A16 - A17	10.47	A17 - A18	13.03	A18 - A19	11.69
A19 - A20	13.36	A20 - A21	11.41	A21 - A22	8.38
A22 - A1	302.35				

ΝΟΜΑΡΧΙΑΚΗ ΑΥΤΟΔΙΟΙΚΗΣΗ ΕΥΒΟΙΑΣ
ΔΙΕΥΘΥΝΣΗ
ΤΜΗΜΑ ΣΧΕΔΙΩΝ
Συνοδεύει την απόφαση κ. Νομάρχη για Καθορισμό κριτηρίων για την ανέγερση διδακτηρίου για Ε.Ε.Ε.Ε.Κ. στην θέση Βαθροβούνι Χαλκίδας Δήμου Χαλκιδέων
Αριθμός απόφασης: 3874
Ημερομηνία: 26-5-2010
Ο ΔΙΕΥΘΥΝΤΗΣ
ΚΕΡΑΤΣΑΣ ΚΩΝ/ΝΟΣ
ΑΡΧΙΤΕΚΤΩΝ ΜΗΧΑΝΙΚΟΣ

Δ/ΝΣΗ ΑΓΡΟΤΙΚΗΣ ΑΝΑΠΤΥΞΗΣ ΑΓΓΕΛΙΔΗ ΘΕΟΔΩΡΑ ΤΟΠ. ΜΗΧΑΝΙΚΟΣ ΧΑΙΝΑ 93 ΧΑΛΚΙΔΑ	
ΕΡΓΟΔΟΤΗΣ ΝΟΜΑΡΧΙΑ ΕΥΒΟΙΑΣ	
ΕΡΓΟ ΠΑΡΑΧΩΡΗΣΗ ΔΗΜΟΣΙΑΣ ΕΠΟΙΚΙΣΤΙΚΗΣ ΕΚΤΑΣΗΣ ΔΙΑΝΟΜΗΣ ΒΑΘΡΟΒΟΥΝΙΟΥ ΕΤΟΥΣ 1958 ΧΑΛΚΙΔΑΣ	
ΘΕΣΗ "ΒΑΘΡΟΒΟΥΝΙ" ΧΑΛΚΙΔΑΣ	
ΘΕΜΑ ΣΧΕΔΙΟΥ ΤΟΠΟΓΡΑΦΙΚΟ ΔΙΑΓΡΑΜΜΑ	ΑΡΙΘΜΟΣ ΣΧΕΔΙΟΥ ΚΛΙΜΑΚΑ 1:1000
ΧΡΟΝΟΣ ΜΕΛΕΤΗΣ : ΙΑΝΟΥΑΡΙΟΣ 2010	
ΥΠΟΓΡΑΦΗ Η ΣΥΝΤΑΞΑΣΑ Θ. ΑΓΓΕΛΙΔΗ ΤΟΠΟΓΡΑΦΟΣ ΜΗΧΑΝΙΚΟΣ	ΣΦΡΑΓΙΔΑ ΕΘΕΩΡΗΘΗ -ο- Δ/ΝΤΗΣ ΑΓΡΟΤΙΚΗΣ ΑΝΑΠΤΥΞΗΣ Νίκος Ηλ. Κρυονερίτης Γεωπόνος

ΕΘΝΙΚΟ ΤΥΠΟΓΡΑΦΕΙΟ

ΕΦΗΜΕΡΙΣ ΤΗΣ ΚΥΒΕΡΝΗΣΕΩΣ

ΠΕΡΙΦΕΡΕΙΑΚΑ ΓΡΑΦΕΙΑ ΠΩΛΗΣΗΣ Φ.Ε.Κ.

ΘΕΣΣΑΛΟΝΙΚΗ - Βασ. Όλγας 227	**23104 23956**	**ΚΟΜΟΤΗΝΗ** - Δημοκρατίας 1	**25310 22858**
ΠΕΙΡΑΙΑΣ - Ευρυπίδου 63	**210 4135228**	**ΛΑΡΙΣΑ** - Διοικητήριο	**2410 597449**
ΠΑΤΡΑ - Κορίνθου 327	**2610 638109**	**ΗΡΑΚΛΕΙΟ** - Πεδιάδος 2	**2810 300781**
ΙΩΑΝΝΙΝΑ - Διοικητήριο	**26510 87215**	**ΜΥΤΙΛΗΝΗ** - Πλ. Κωνσταντινουπόλεως 1	**22510 46654**

ΤΙΜΗ ΠΩΛΗΣΗΣ ΦΥΛΛΩΝ ΤΗΣ ΕΦΗΜΕΡΙΔΟΣ ΤΗΣ ΚΥΒΕΡΝΗΣΕΩΣ

Σε έντυπη μορφή:

- Για τα Φ.Ε.Κ. από 1 έως 16 σελίδες σε 1 € προσαυξανόμενη κατά 0,20 € για κάθε επιπλέον οκτασέλιδο ή μέρος αυτού.
- Για τα φωτοαντίγραφα Φ.Ε.Κ. σε 0,15 € ανά σελίδα.

Σε μορφή DVD/CD:

Τεύχος	Ετήσια έκδοση	Τριμηνιαία έκδοση	Μηνιαία έκδοση
Α΄	150 €	40 €	15 €
Β΄	300 €	80 €	30 €
Γ΄	50 €	-	-
Υ.Ο.Δ.Δ.	50 €	-	-
Δ΄	110 €	30 €	-

Τεύχος	Ετήσια έκδοση	Τριμηνιαία έκδοση	Μηνιαία έκδοση
Α.Α.Π.	110 €	30 €	-
Ε.Β.Ι.	100 €	-	-
Α.Ε.Δ.	5 €	-	-
Δ.Δ.Σ.	200 €	-	20 €
Α.Ε.-Ε.Π.Ε. και Γ.Ε.Μ.Η.	-	-	100 €

- Η τιμή πώλησης μεμονωμένων Φ.Ε.Κ. σε μορφή cd-rom από εκείνα που διατίθενται σε ψηφιακή μορφή και μέχρι 100 σελίδες, σε 5 € προσαυξανόμενη κατά 1 € ανά 50 σελίδες.
- Η τιμή πώλησης σε μορφή cd-rom/dvd, δημοσιευμάτων μιας εταιρείας στο τεύχος Α.Ε.-Ε.Π.Ε. και Γ.Ε.Μ.Η. σε 5 € ανά έτος.

ΠΑΡΑΓΓΕΛΙΑ ΚΑΙ ΑΠΟΣΤΟΛΗ Φ.Ε.Κ.: Τηλεφωνικά: 210 4071010 - fax: 210 4071010 - internet: http://www.et.gr

ΕΤΗΣΙΕΣ ΣΥΝΔΡΟΜΕΣ Φ.Ε.Κ.

Τεύχος	Έντυπη μορφή	Ψηφιακή μορφή
Α΄	225 €	190 €
Β΄	320 €	225 €
Γ΄	65 €	Δωρεάν
Υ.Ο.Δ.Δ.	65 €	Δωρεάν
Δ΄	160 €	80 €
Α.Α.Π.	160 €	80 €
Ε.Β.Ι.	65 €	33 €

Τεύχος	Έντυπη μορφή	Ψηφιακή μορφή
Α.Ε.Δ.	10 €	Δωρεάν
Α.Ε.-Ε.Π.Ε. και Γ.Ε.Μ.Η.	2.250 €	645 €
Δ.Δ.Σ.	225 €	95 €
Α.Σ.Ε.Π.	70 €	Δωρεάν
Ο.Π.Κ.	-	Δωρεάν
Α΄ + Β΄ + Δ΄ + Α.Α.Π.	-	450 €

- Το τεύχος Α.Σ.Ε.Π. (έντυπη μορφή) θα αποστέλλεται σε συνδρομητές ταχυδρομικά, με την επιβάρυνση των 70 €, ποσό το οποίο αφορά τα ταχυδρομικά έξοδα..
- Για την παροχή πρόσβασης μέσω διαδικτύου σε Φ.Ε.Κ. προηγουμένων ετών και συγκεκριμένα στα τεύχη: α) Α, Β, Δ, ΑΑΠ, Ε.Β.Ι. και Δ.Δ.Σ, η τιμή προσαυξάνεται, πέραν του ποσού της ετήσιας συνδρομής του 2007, κατά 40 € ανά έτος και ανά τεύχος και β) για το τεύχος Α.Ε.-Ε.Π.Ε. & Γ.Ε.ΜΗ, κατά 60 € ανά έτος παλαιότητας.

- Η καταβολή γίνεται σε όλες τις Δημόσιες Οικονομικές Υπηρεσίες (Δ.Ο.Υ.). Το πρωτότυπο διπλότυπο (έγγραφο αριθμ. πρωτ. 9067/28.2.2005 2η Υπηρεσία Επιτρόπου Ελεγκτικού Συνεδρίου) με φροντίδα των ενδιαφερομένων, πρέπει να αποστέλλεται ή να κατατίθεται στο Εθνικό Τυπογραφείο (Καποδιστρίου 34, Τ.Κ. 104 32 Αθήνα).
- Σημειώνεται ότι φωτοαντίγραφα διπλοτύπων, ταχυδρομικές Επιταγές για την εξόφληση της συνδρομής, δεν γίνονται δεκτά και θα επιστρέφονται.
- Οι οργανισμοί τοπικής αυτοδιοίκησης, τα νομικά πρόσωπα δημοσίου δικαίου, τα μέλη της Ένωσης Ιδιοκτητών Ημερησίου Τύπου Αθηνών και Επαρχίας, οι τηλεοπτικοί και ραδιοφωνικοί σταθμοί, η Ε.Σ.Η.Ε.Α, τα τριτοβάθμια συνδικαλιστικά Όργανα και οι τριτοβάθμιες επαγγελματικές ενώσεις δικαιούνται έκπτωσης πενήντα τοις εκατό (50%) επί της ετήσιας συνδρομής (τρέχον έτος + παλαιότητα).
- Το ποσό υπέρ ΤΑ.Π.Ε.Τ. [5% επί του ποσού συνδρομής (τρέχον έτος + παλαιότητα)], καταβάλλεται ολόκληρο (Κ.Α.Ε. 3512) και υπολογίζεται πριν την έκπτωση.
- Στην Ταχυδρομική συνδρομή του τεύχους Α.Σ.Ε.Π. δεν γίνεται έκπτωση.

Πληροφορίες για δημοσιεύματα που καταχωρούνται στα Φ.Ε.Κ. στο τηλ.: 210 527900.
Φωτοαντίγραφα παλαιών Φ.Ε.Κ.: Μάρνη 8, τηλ.: 210 8220885, 210 8222924, 210 5279050.
Οι πολίτες έχουν τη δυνατότητα ελεύθερης ανάγνωσης των δημοσιευμάτων που καταχωρούνται σε όλα τα τεύχη της Εφημερίδας της Κυβερνήσεως πλην εκείνων που καταχωρούνται στο τεύχος Α.Ε.-Ε.Π.Ε. από την ιστοσελίδα του Εθνικού Τυπογραφείου (www.et.gr)

ΟΙ ΥΠΗΡΕΣΙΕΣ ΕΞΥΠΗΡΕΤΗΣΗΣ ΠΟΛΙΤΩΝ ΛΕΙΤΟΥΡΓΟΥΝ ΚΑΘΗΜΕΡΙΝΑ ΑΠΟ 08:00 ΜΕΧΡΙ 13:00



ΑΠΟ ΤΟ ΕΘΝΙΚΟ ΤΥΠΟΓΡΑΦΕΙΟ
ΚΑΠΟΔΙΣΤΡΙΟΥ 34 * ΑΘΗΝΑ 104 32 * ΤΗΛ. 210 52 79 000 * FAX 210 52 21 004
ΗΛΕΚΤΡΟΝΙΚΗ ΔΙΕΥΘΥΝΣΗ: http://www.et.gr – e-mail: webmaster.et@et.gr